


ALTERNATIV INDRETNING

Som Standardbolig - boligtype A - men med ekstra værelse og deraf mindre stue.

- Entré
- WC/bad
- Soveværelse
- Køkken/alrum
- Stue
- 2 stk. værelser
- Carport
- Redskabsrum

Planløsningerne løses individuelt, tilpasset specielle behov eller ønsker, under samtale med arkitekten. Materialsammensætningen kan ligeledes vælges individuelt.

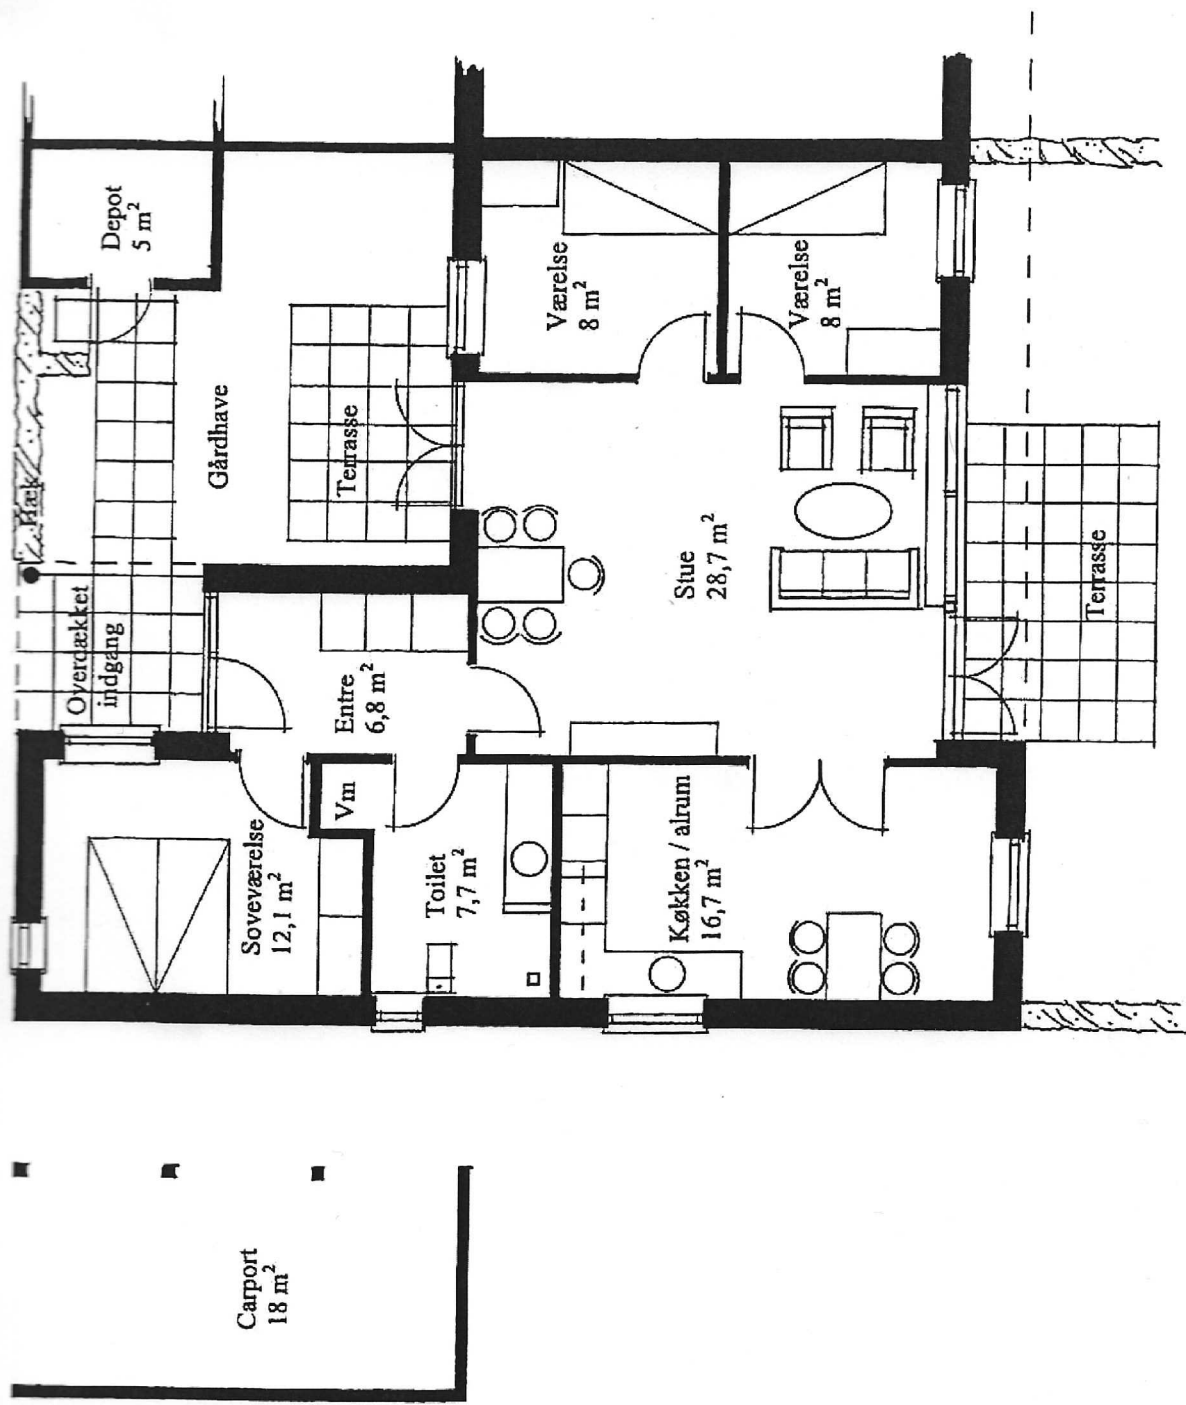

Boligtype B. 105 m²
 Udhus 5 m²
 Carport 18 m²