


# FACADER - 1:100

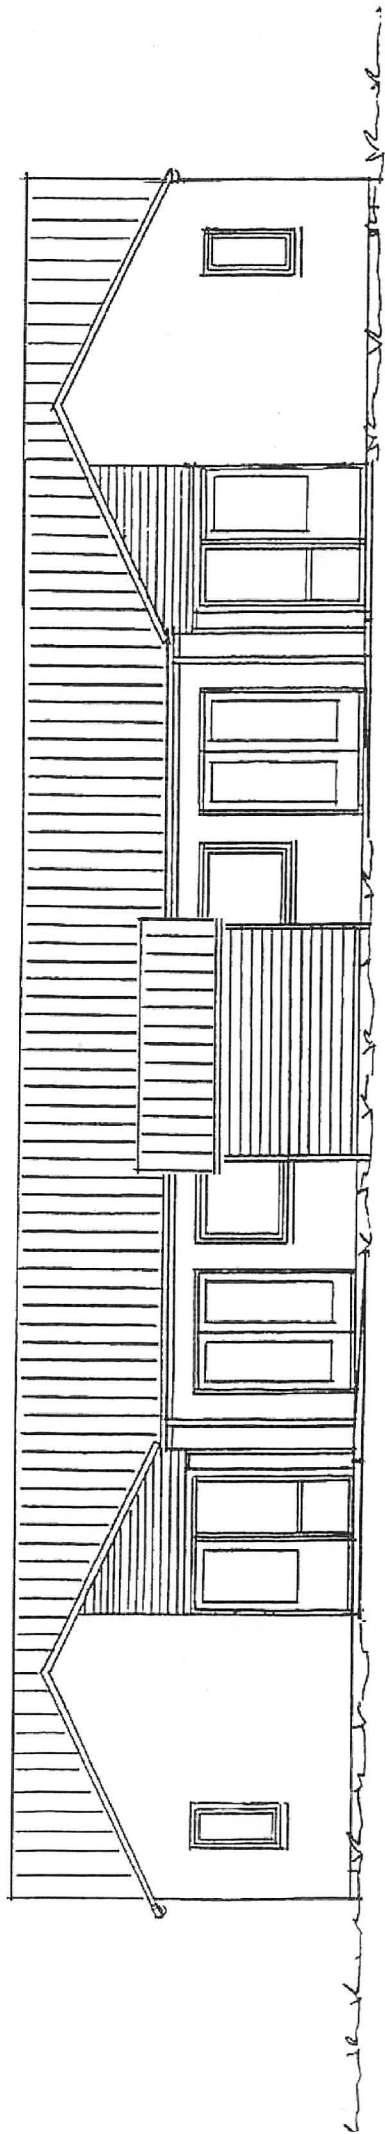

## FACADEMATERIALER

MURSTEN:	Røde/gule blødstrøgne Lundgaard Antik Egeblad Indmurede bånd m. blådæmpede tegl.
TAG:	Præfab. gitterspær 30° Sort, engoberet, vingetegl. RT 840 Huntonit undertag
TAGRENDER:	Zink
VINDUER:	VELFAC træ/alu RAL 7012, basaltgrå
LET BEKLÆDNING:	Eternit brædder Mørk grå, Klink
SÅLBÆNKE:	Portugisisk skifer

